


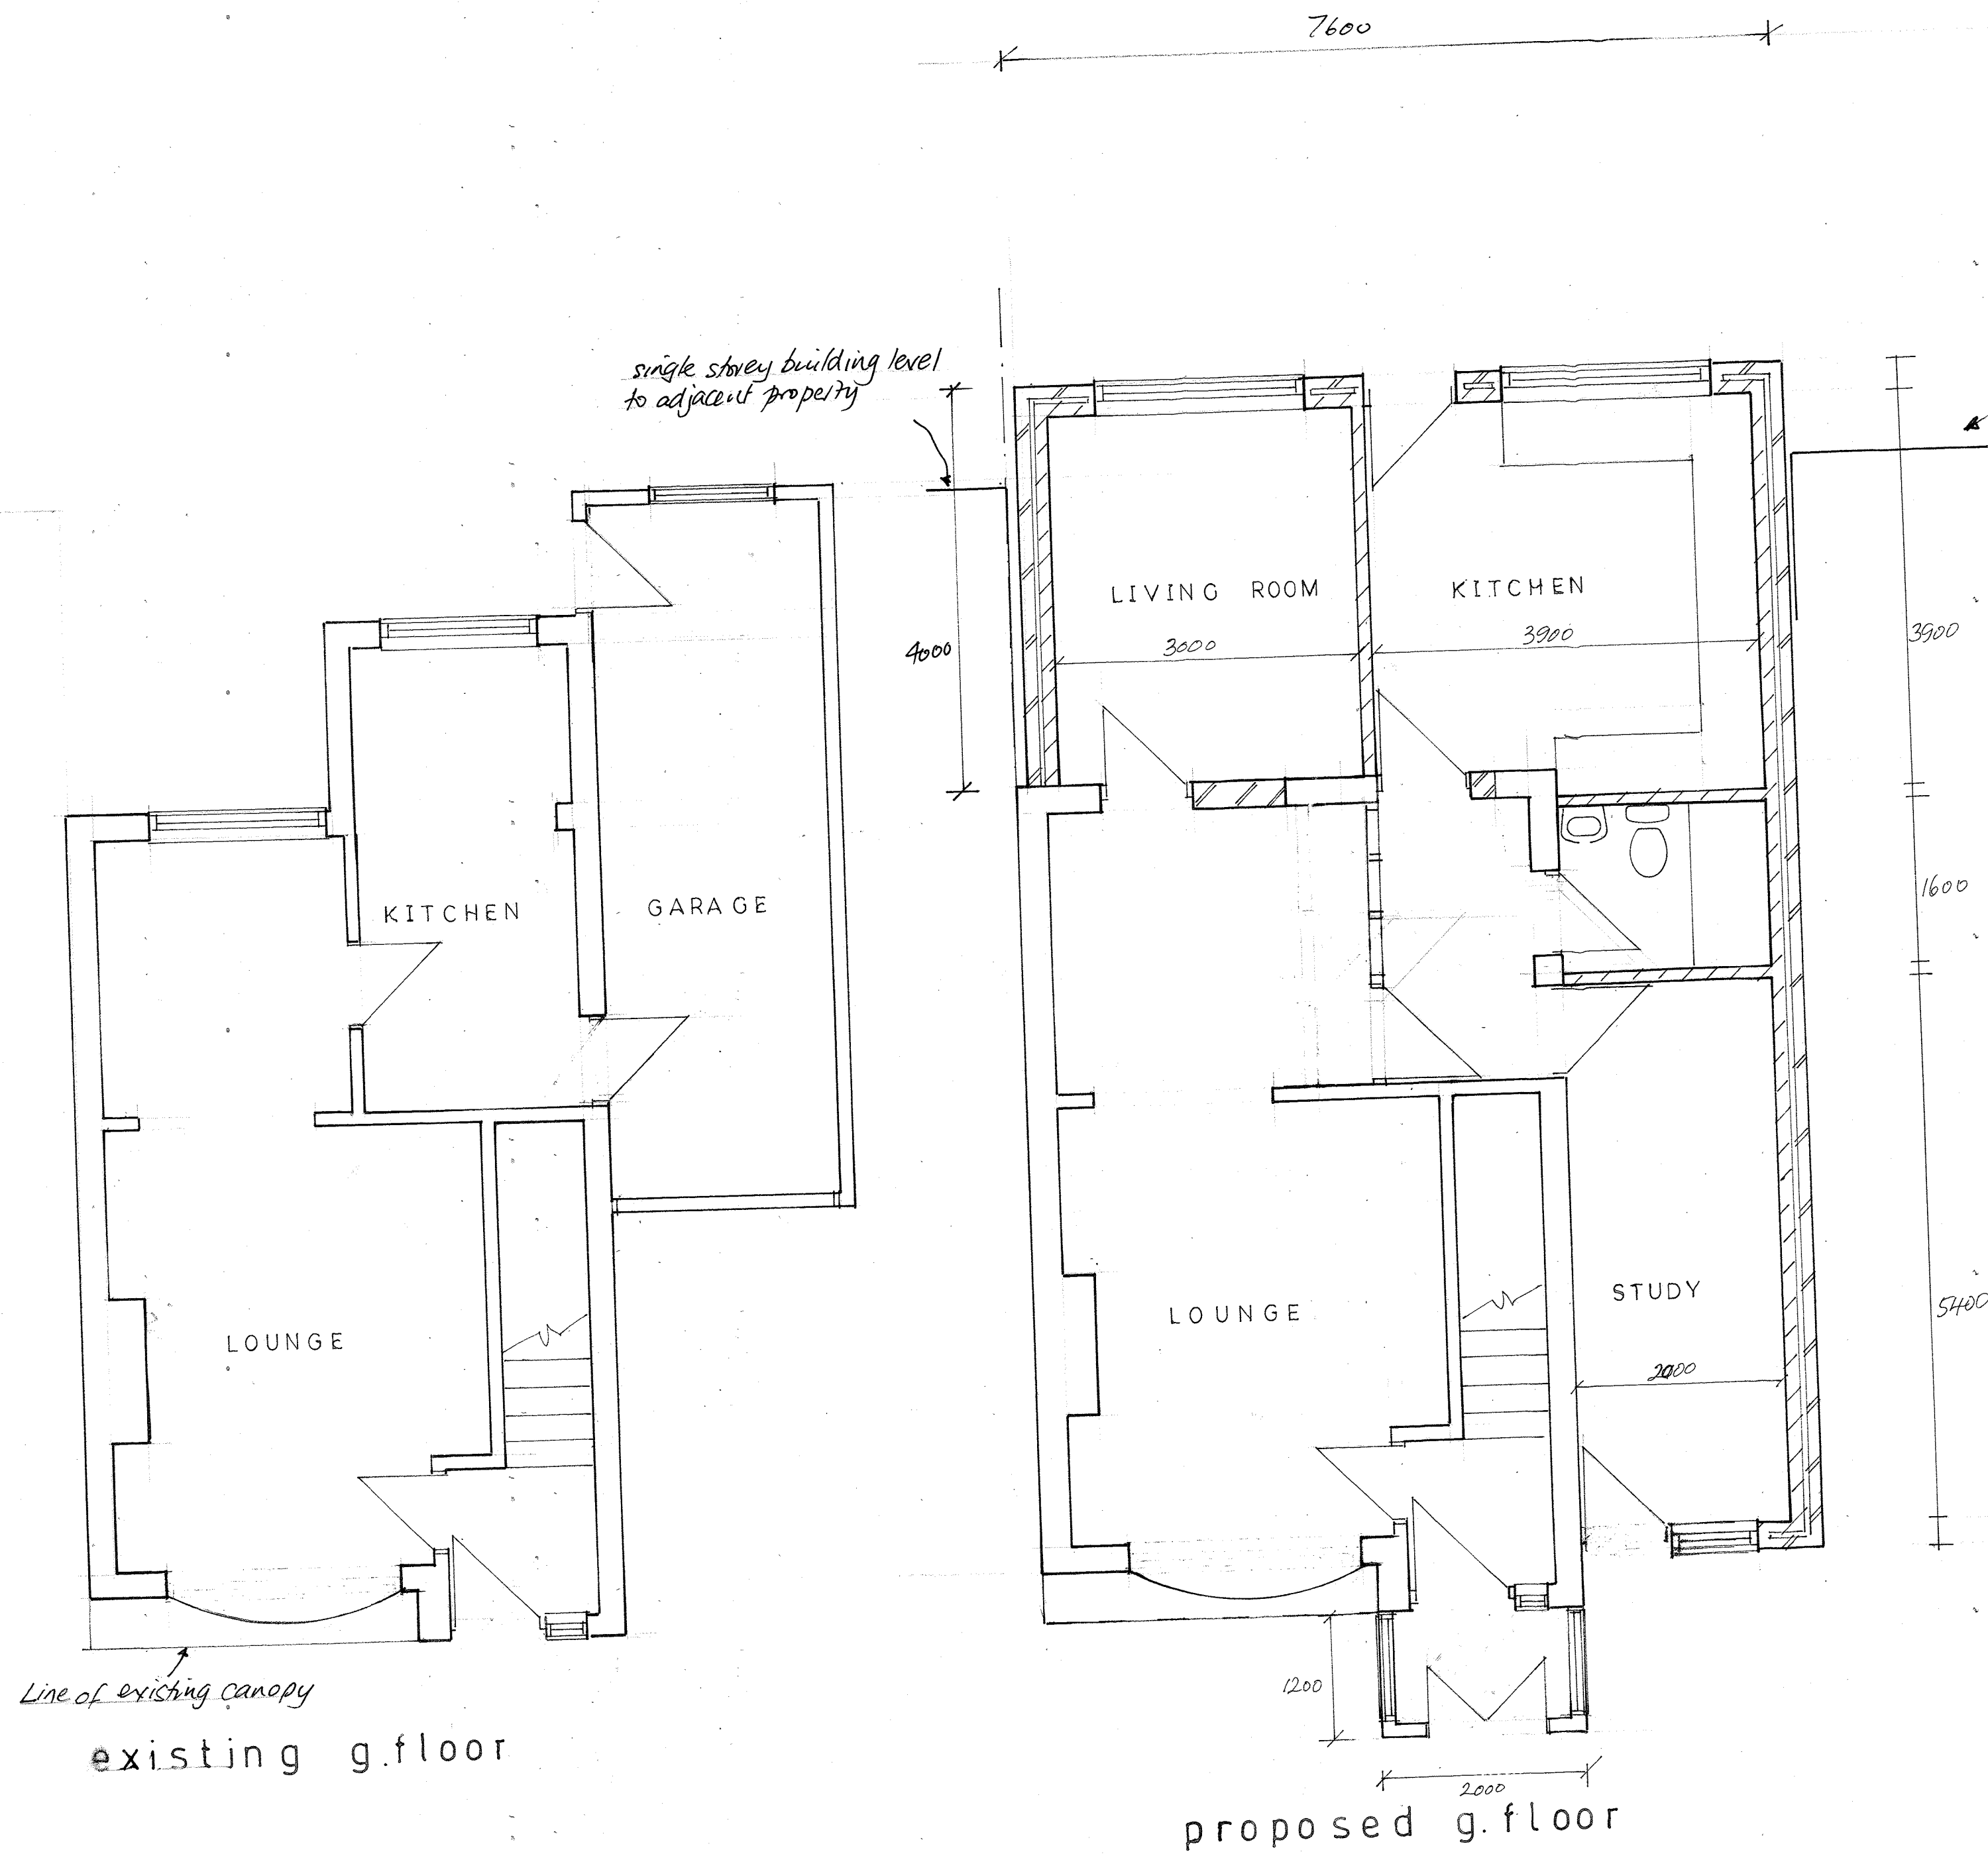

16 TAPESTRIES AV
WEST BROMWICH

SCALE 1:50
0 1 2 3m

REVISION B 1 OF 3